




alzado sur

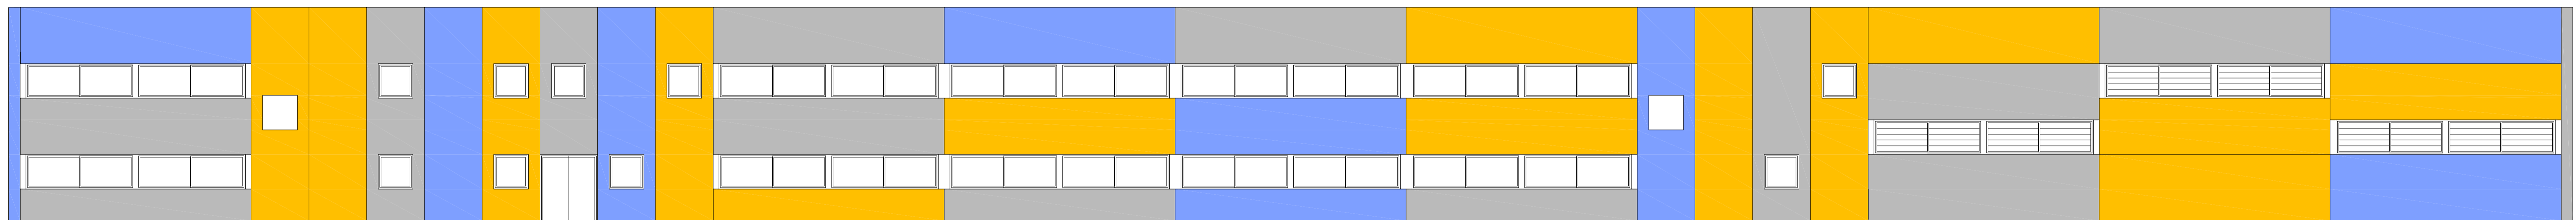

alzado norte

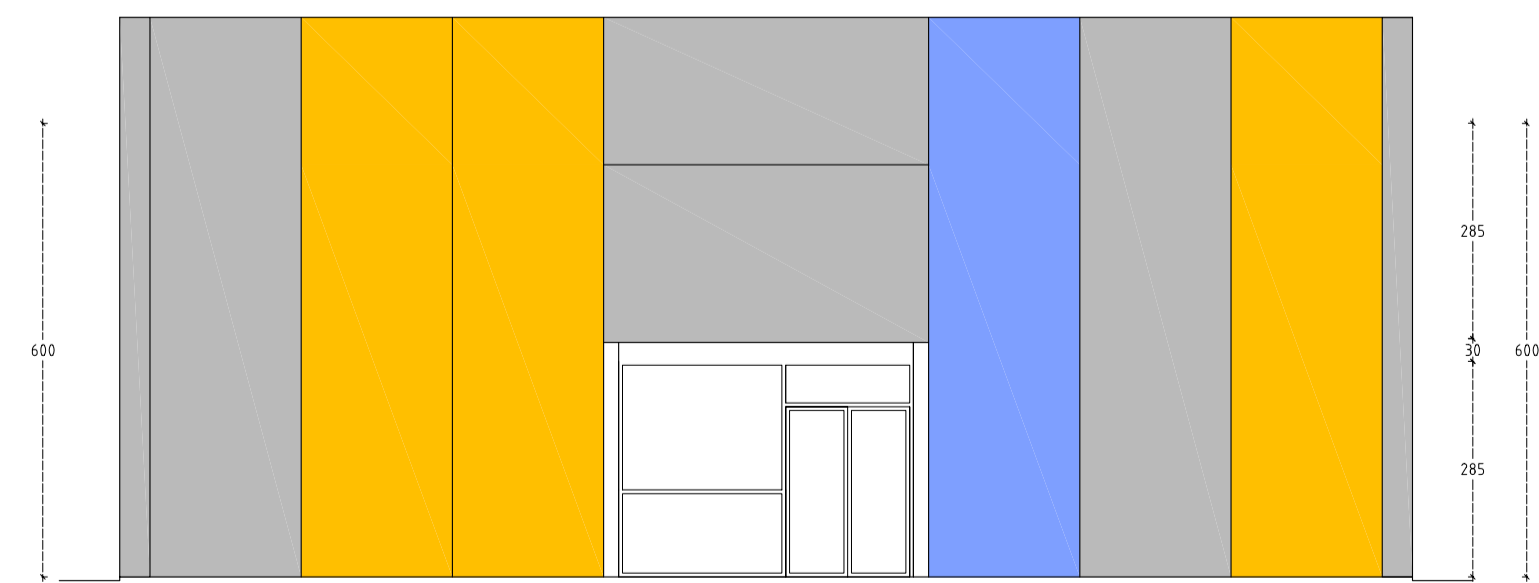

alzado oeste

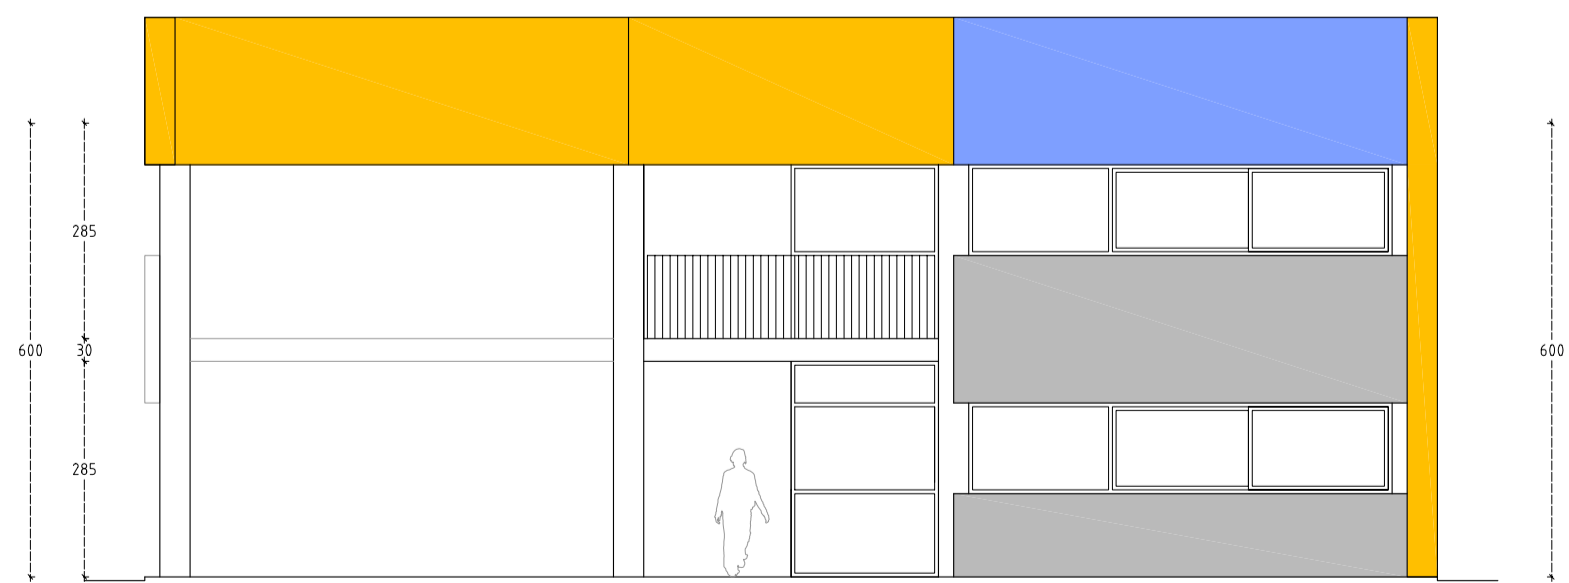

alzado este